


PÔDORYS

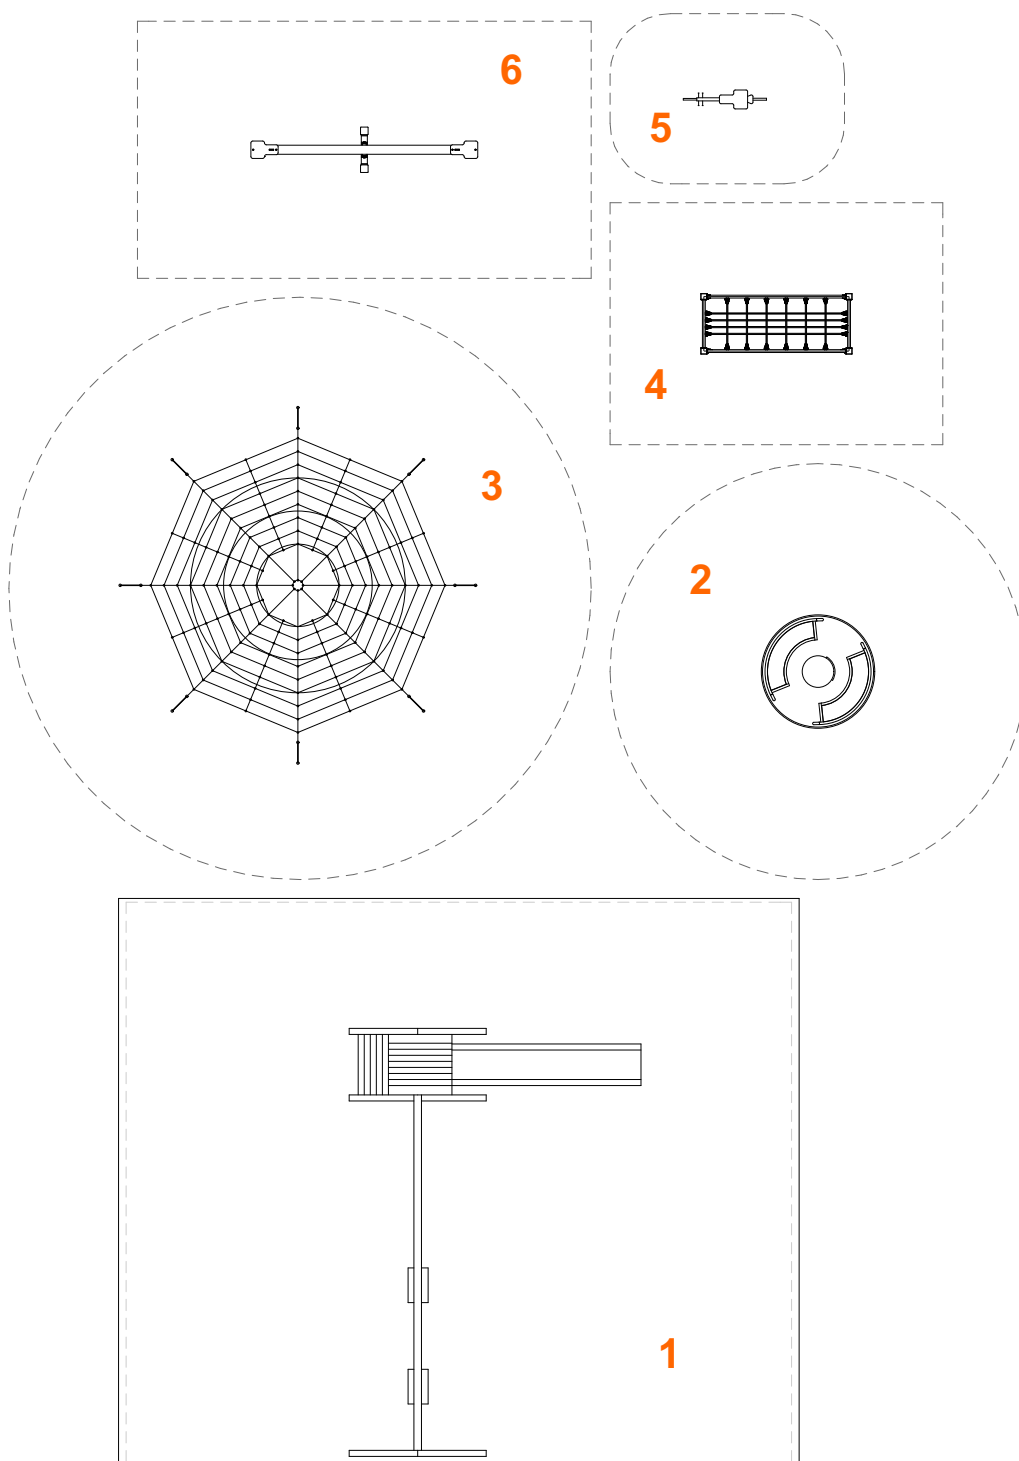

LEGENDA PRVKOV:

- 1 - Herná zostava so šmykáčkou, sedák KLASIK a BABY
 - výška pádu 1,6 m
 - gumená dopadová plocha
- 2 - Kolotoč so sedením a volantom
- 3 - Lanová pyramída
- 4 - Balančný mostík
- 5 - Pružinová hojdačka PES
- 6 - Prevažovacia hojdačka

HLAVNÝ ARCHITEKT		VYPRACOVAL	ZODP. PROJEKTANT		
Architekti SKA , s.r.o.		Ing.arch. Barbora Korcová	Ing. Miroslav Statečný		
INVESTOR OBEC ŠARIŠSKÉ JASTRABIE, 065 48 Šarišské Jastrabie č. 257 Okres: Stará Ľubovňa					
PROFESIA ARCHITEKTÚRA					
DETSKÉ IHRISKO, k.ú. Šarišské Jastrabie, č.p. 4669/1				FORMÁT	1x A4
				DÁTUM	08/2019
				STUPEŇ	PODS
				MIERKA	1:100
PÔDORYS				STAVEBNÝ OBJEKT	VÝKRES Č. 03

