15,5 x 25 m
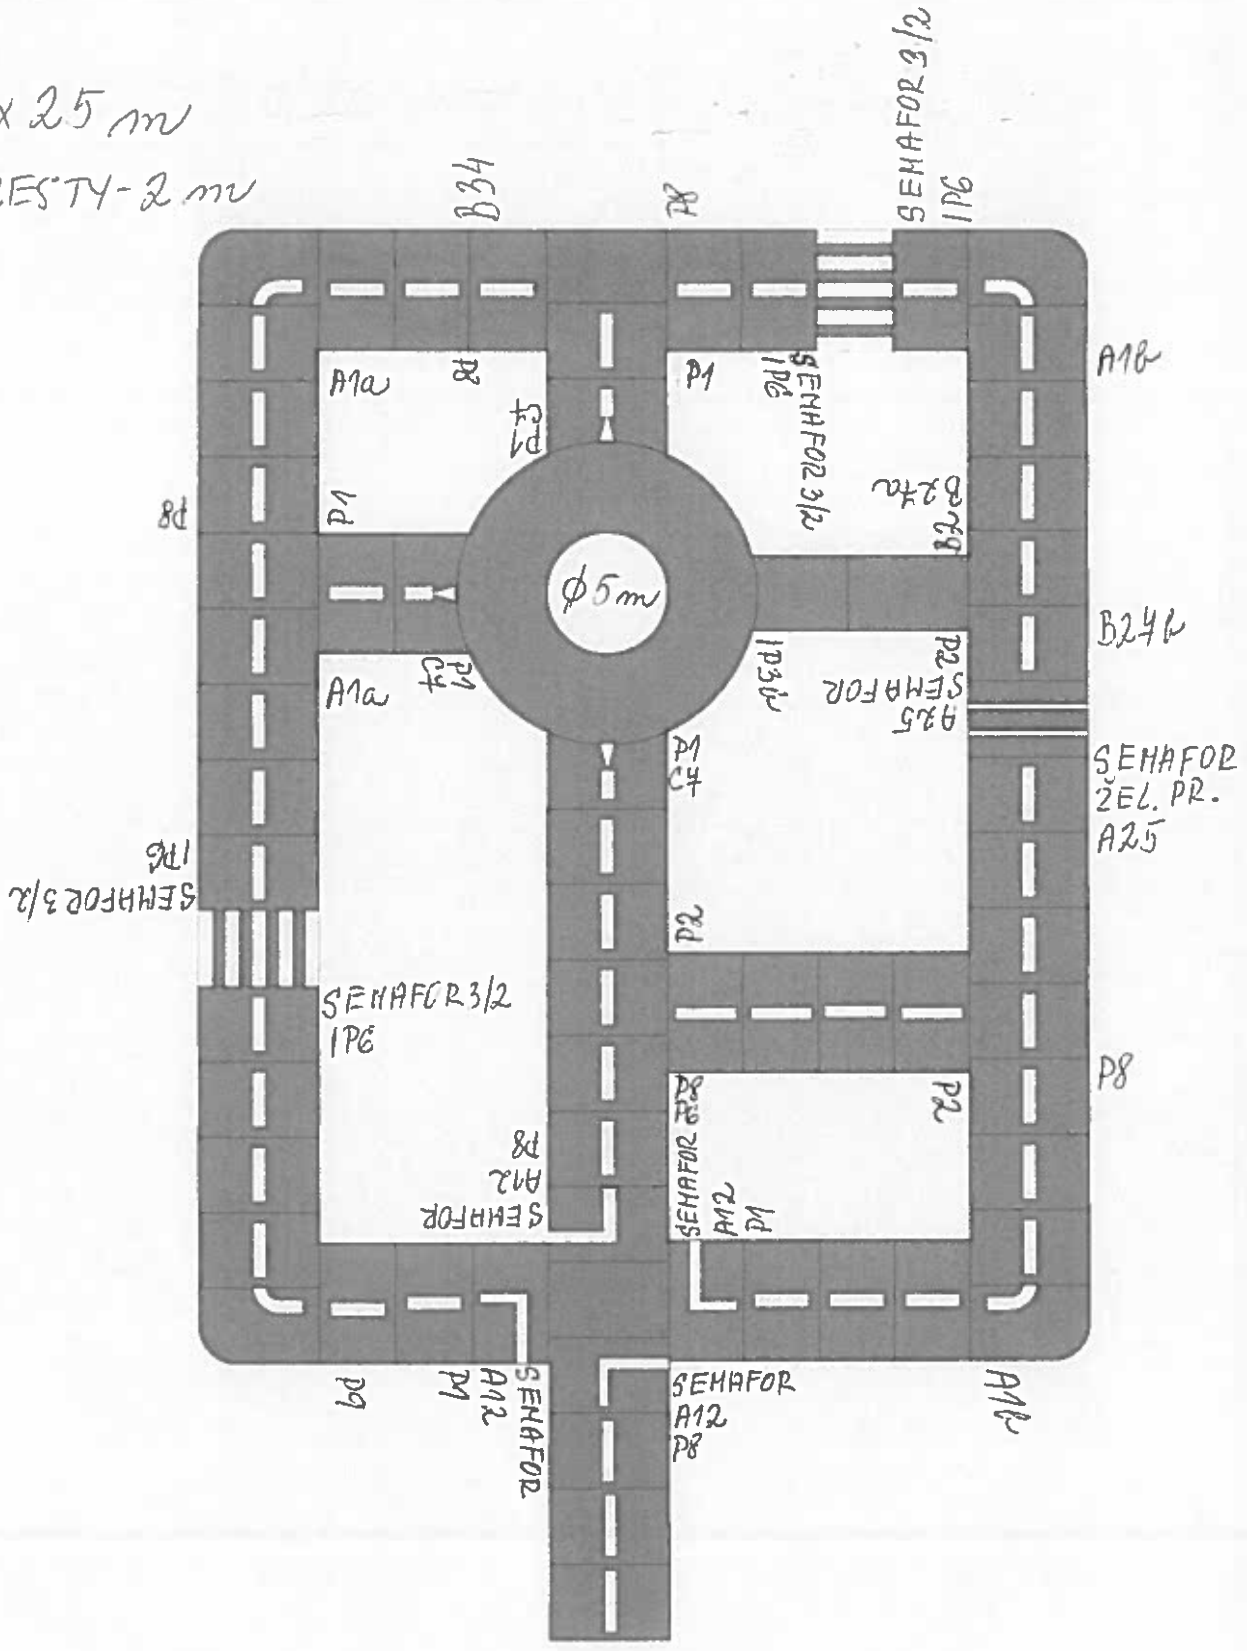
ŠÍŘKA CESTY - 2 m