


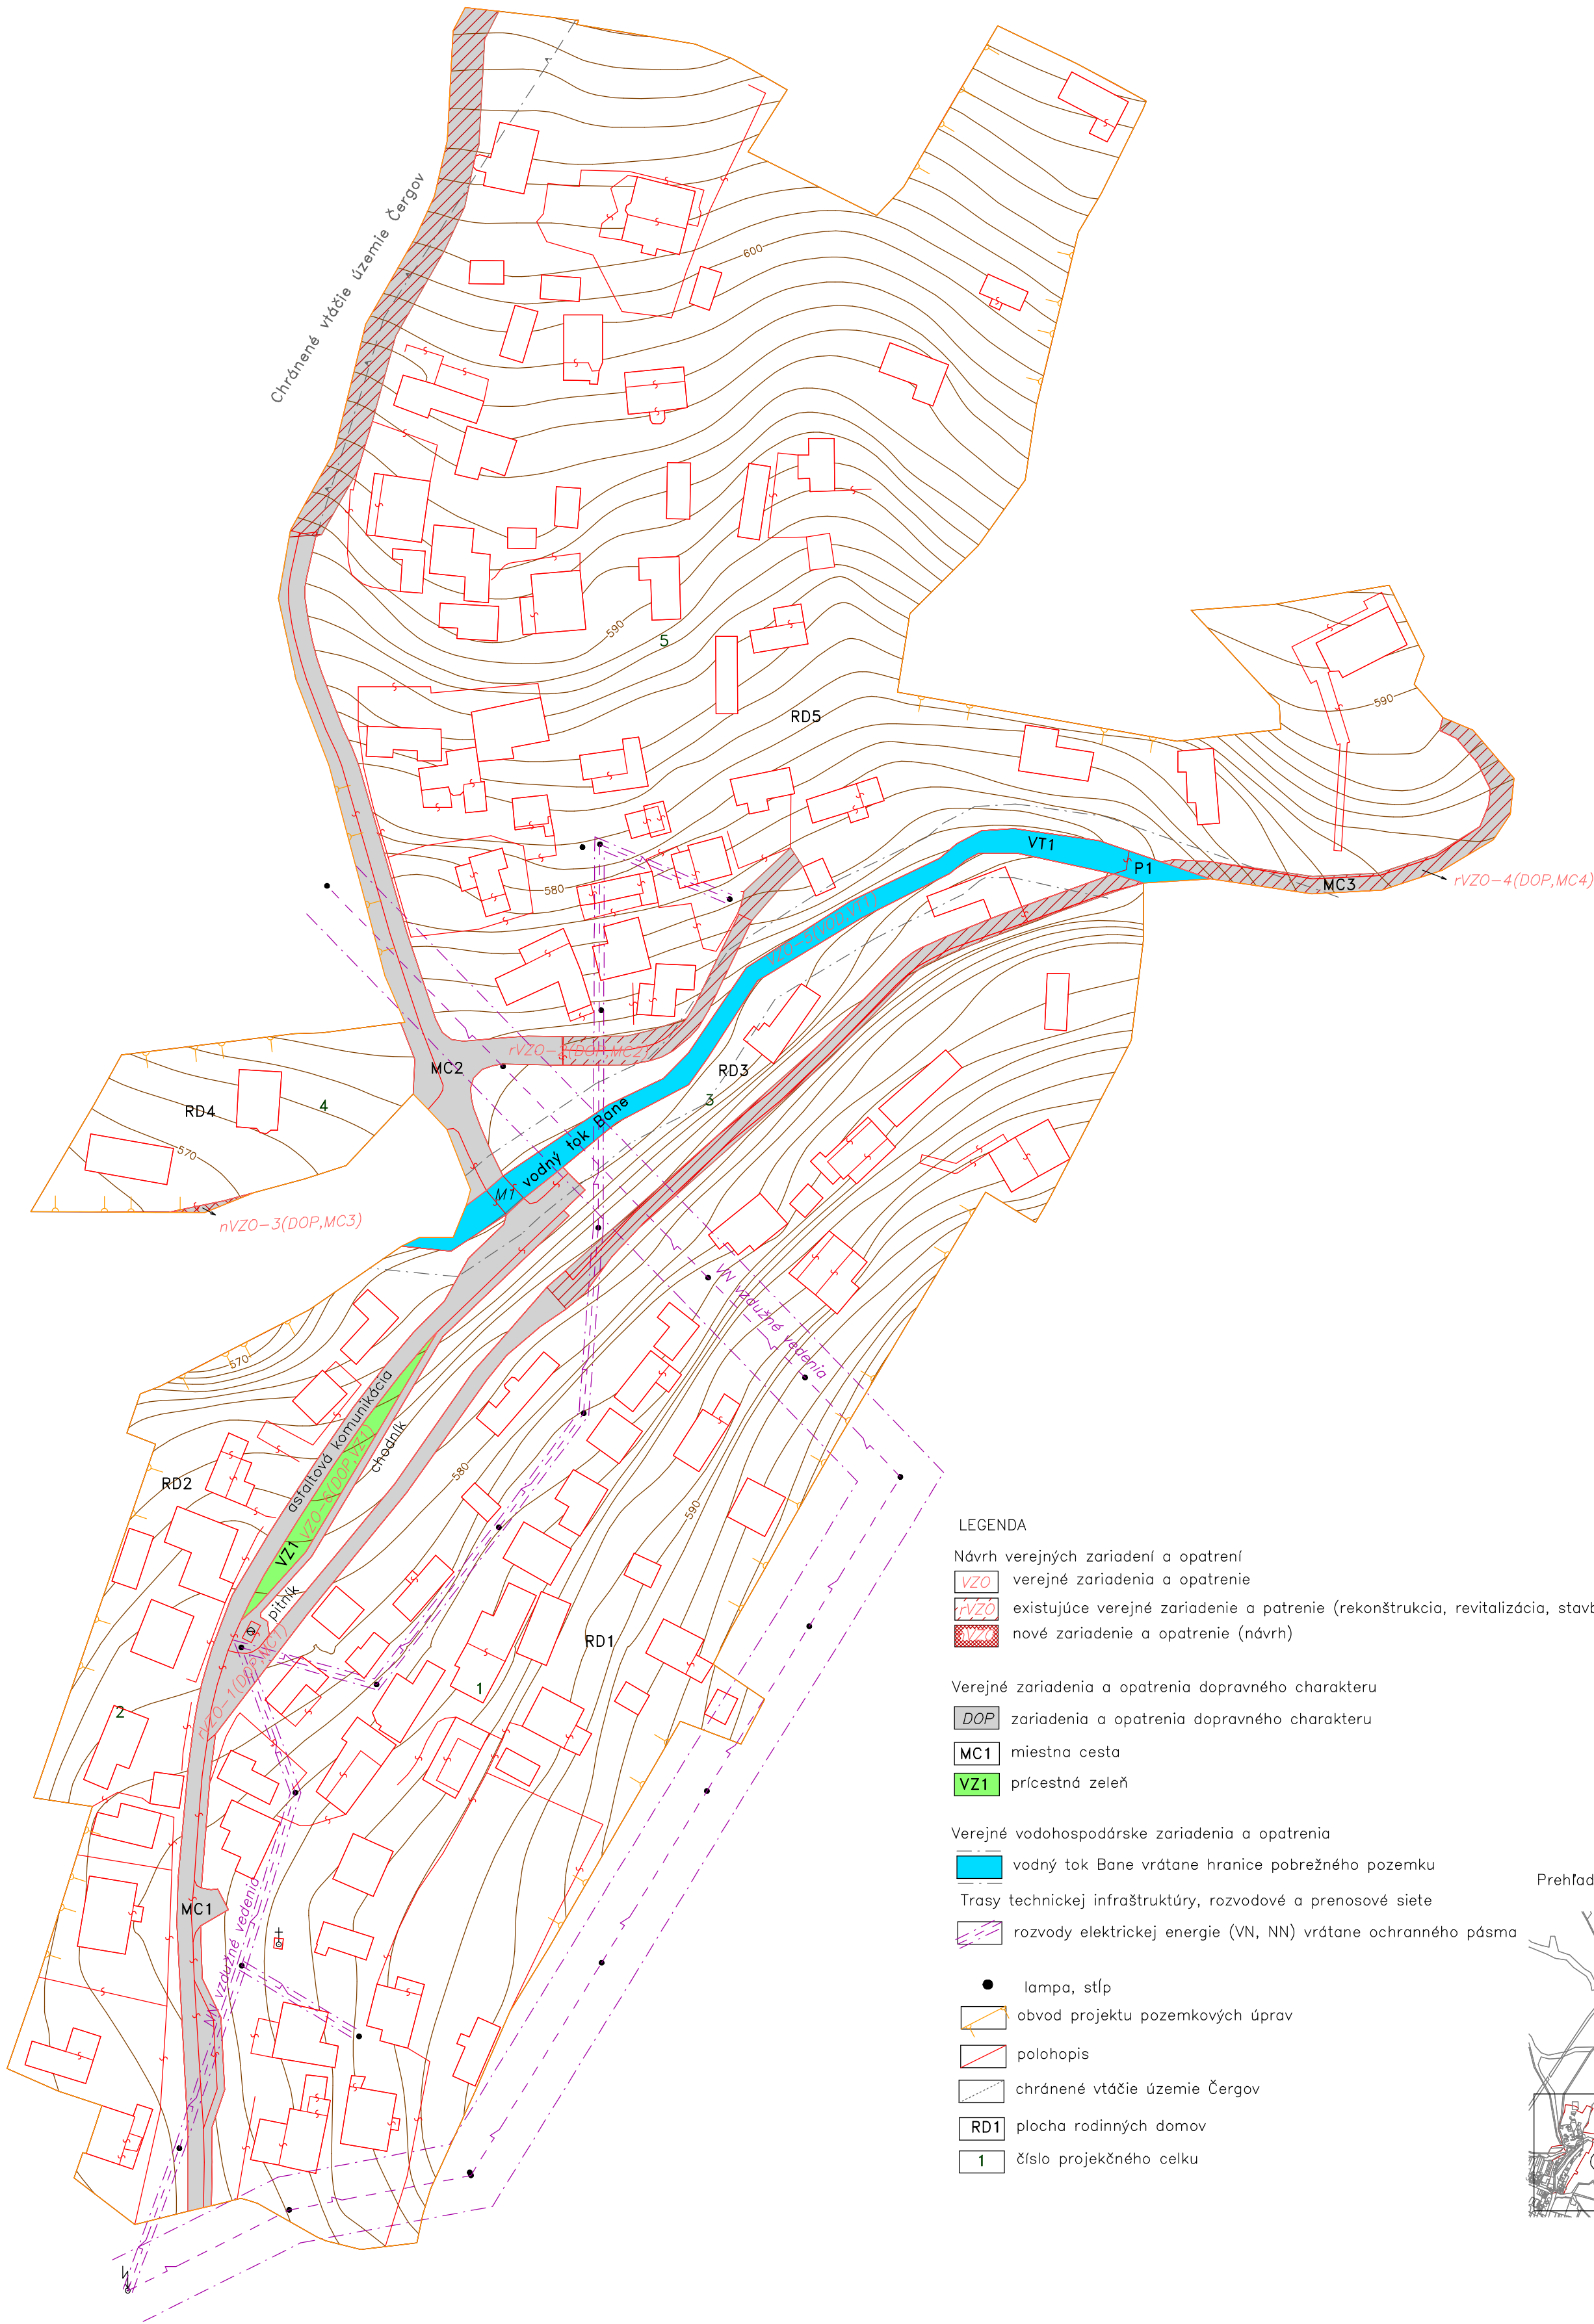

LEGENDA

Návrh verejných zariadení a opatrení

VZO verejné zariadenia a opatrenie

rVZO existujúce verejné zariadenie a opatrenie (rekonštrukcia, revitalizácia, stavba, modernizácia)

nVZO nové zariadenie a opatrenie (návrh)

Verejné zariadenia a opatrenia dopravného charakteru

DOP zariadenia a opatrenia dopravného charakteru

MC1 miestna cesta

VZ1 prístupná zeleň

Verejné vodohospodárske zariadenia a opatrenia

vodný tok Bane vrátane hranice pobrežného pozemku

Trasy technickej infraštruktúry, rozvodové a prenosové siete

rozvody elektrickej energie (VN, NN) vrátane ochranného pásma

lampa, stĺp

obvod projektu pozemkových úprav


polohopis

chránené vtáčie územie Čergov

RD1 plocha rodinných domov

1 číslo projekčného celku

Prehľad kladu listov

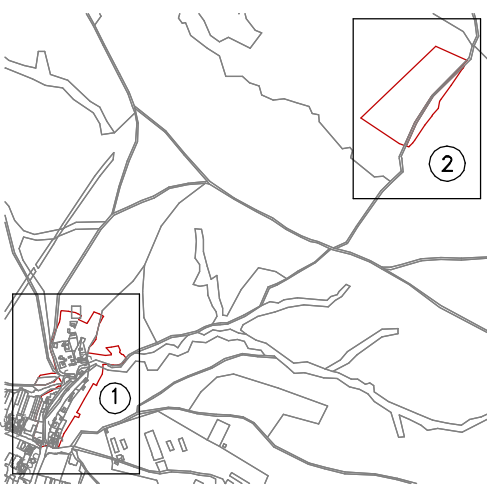

Zhotoviteľ Reality-geodézia, s.r.o. Pasteurovo nám. 527/5 Košice 040 01 IČO: 54 406 676	Kraj Prešovský		Okres Stará Ľubovňa		Obec Šarišské Jastrabie	
	Katastrálne územie Šarišské Jastrabie		Názov projektu pozemkových úprav JPU Šarišské Jastrabie		Správny orgán OÚ Stará Ľubovňa PLO	
	Názov etapy Všeobecné zásady funkčného usporiadania územia v obvode pozemkových úprav					Začiatok prác 04/25
	Názov grafickej časti Mapa funkčného usporiadania územia v obvode pod osídlením					Koniec prác 07/25
Vyhotočil			Oprávnený projektant		Autorizačne overil	
Dňa: 10.07.2025	Meno a priezvisko: Mgr.Ing.Martin Dulina		Dňa: 10.07.2025	Meno a priezvisko: Ing.Vincent Dulina	Dňa: 10.07.2025	Meno a priezvisko: Ing.Vincent Dulina
Súradnicový systém	S-JTSK		Overené držiteľom oprávnenia na projektovanie pozemkových úprav podľa § 25a zákona č. 330/1991 Zb.		Autorizačne overené podľa § 7 zákona NR SR č. 215/1995 Z. z. o geodézii a kartografii	
Výškový systém	Bpv.					
Mierka	1:1000					
Formát	A2					
Číslo časti / počet častí	1/2		<i>pečiatka a podpis</i>		<i>pečiatka a podpis</i>	

pečiatka a podpis

pečiatka a podpis

